


ΕΦΗΜΕΡΙΣ ΤΗΣ ΚΥΒΕΡΝΗΣΕΩΣ

ΤΗΣ ΕΛΛΗΝΙΚΗΣ ΔΗΜΟΚΡΑΤΙΑΣ

ΤΕΥΧΟΣ ΤΕΤΑΡΤΟ **Αρ. Φύλλου 396**

12 Απριλίου 2005

ΑΠΟΦΑΣΕΙΣ

Αριθ. 3312

Καθορισμός οριογραμμών αιγιαλού και παραλίας στη θέση «ΛΙΜΑΝΙ ΕΛΙΑΣ» του Δ.Δ. Ελιάς του Δήμου Μολάων του Ν. Λακωνίας.

Η ΓΕΝΙΚΗ ΓΡΑΜΜΑΤΕΑΣ ΠΕΡΙΦΕΡΕΙΑΣ ΠΕΛΟΠΟΝΝΗΣΟΥ

Έχοντας υπόψη:

1. Τις διατάξεις του Ν.2971/2001 (ΦΕΚ 285/τ.Α΄/19.12.2001) «Περί αιγιαλού και παραλίας».

2. Τις διατάξεις του Ν.Δ.439/1970 «Περί συμπληρώσεως των διατάξεων περί αιγιαλού».

3. Τις διατάξεις του Ν.3200/1955 «Περί διοικητικής αποκέντρωσης» όπως αυτές τροποποιήθηκαν και ισχύουν σήμερα με τα Ν.Δ.532/1970, Β.Δ.704/1970, Β.Δ.705/1970, Β.Δ.192/1972, Π.Δ.71/1984, Π.Δ 347/1986, Ν.2026/1992, και Π.Δ.97/1993.

4. Τις διατάξεις του άρθ. 19 παρ.5 του Ν.2344/1995, του άρθ. 52 παρ.6 Ν.2218/1994, του άρθ. 4 παρ.7 του Ν.2240/1994, δυνάμει των οποίων αρμοδιότητες του Υπουργείου Οικονομικών, που είχαν μεταβιβασθεί στους Νομάρχες, ανήκουν στον Περιφ/κό Δ/ντή, σε συνδυασμό με αυτές του άρθρου 14 παρ.2 του Ν.2399/1996, με τις οποίες προβλέπεται η κατάργηση των θέσεων των Περιφ/κών Δ/ντών, οι αρμοδιότητες πλέον του οποίου περιήλθαν στο Γενικό Γραμματέα της Περιφέρειας και ασκούνται από τον Αναπληρωτή Περιφ/κό Δ/ντή.

δ. Τις διατάξεις του τετάρτου εδαφίου της παρ.2 του άρθ. 1 και της παρ. 6 του ίδιου άρθρου του Ν.2503/1997 «Διοίκηση, Οργάνωση, Στελέχωση της Περιφέρειας, Ρύθμιση θεμάτων για την Τοπική Αυτοδιοίκηση και άλλες διατάξεις (ΦΕΚ107Α'), σύμφωνα με τις οποίες οι Περιφερειακές Υπηρεσίες του Υπουργείου Οικονομικών, που συγκροτούσαν την Περιφερειακή Διοίκηση του Νομού της Νομαρχίας, δεν υπήχθησαν στην ενιαία οργανική μονάδα της Περιφέρειας, ούτε καταργήθηκαν, αλλά αποτελούν από 1.9.1997, Υπηρεσίες του Υπουργείου Οικονομικών.

6. Το υπ' αριθμ. 28979/31.7.1997 έγγραφο του Υπουργείου Εσωτερικών, Δημ. Διοίκησης και Αποκέντρωσης, σύμφωνα με το οποίο οι αρμοδιότητες του Γενικού Γραμματέα της Περιφέρειας σε θέματα Υπηρεσιών του Υπουργείου Οικονομικών, μεταφέρονται από 1.9.1997 στον Υπουργό των Οικονομικών.

7. Την υπ' αριθμ. 14650/Δ10685/17.3.2004 (ΦΕΚ 519Β΄/17.3.2004) κοινή απόφαση του Πρωθυπουργού και του Υπουργού Οικονομικών, «περί καθορισμού αρμοδιοτήτων των Υφυπουργών Οικ/μίας & Οικ/κών».

δ. Την διάταξη του άρθ. 46 παρ.21 του Ν.3220/2004 (ΦΕΚ 15/28.1.2004) «Μέτρα Αναπτυξιακής και Κοινωνικής Πολιτικής-αντικειμενικοποίηση του φορολογικού ελέγχου και άλλες διατάξεις».

9. Την υπ' αριθμ. 1030067/796/Α0006/7.4.2004 Εγκύκλιο του Υπουργείου Οικ/μίας & Οικ/κών Δ/νση Οργάνωσης.

10. Την από 27.10.2004 έκθεση της Επιτροπής καθορισμού οριογραμμών αιγιαλού-παραλίας στη θέση «ΛΙΜΑΝΙ ΕΛΙΑΣ» του Δ.Δ. Ελιάς του Δήμου Μολάων του Ν. Λακωνίας και το από Δεκεμβρίου 2003 τοπογραφικό διάγραμμα του Πολ/κού Μηχ/κού Άλλαν Γκρην σε κλίμακα 1:500 το οποίο έχει θεωρηθεί στις 27.10.2004 από την Τοπ/φο Μηχανικό της Κτηματικής Υπηρεσίας του Ν. Λακωνίας Περδικογιάννη Ευφροσύνη.

11. Το υπ' αριθμ. 544.5/78/2005 αρ. σχ. 15427/31.1.2005 έγγραφο του Γενικού Επιτελείου Ναυτικού, αποφασίζουμε:

Επικυρώνουμε την από 27.10.2004 έκθεση της Επιτροπής καθορισμού οριογραμμών αιγιαλού-παραλίας στη θέση «ΛΙΜΑΝΙ ΕΛΙΑΣ» του Δ.Δ. Ελιάς του Δήμου Μολάων του Νομού Λακωνίας και το από Δεκέμβριο 2003 τοπογραφικό διάγραμμα του Πολ/κού Μηχ/κού Άλλαν Γκρην σε κλίμακα 1:500 το οποίο έχει θεωρηθεί στις 27.10.2004 από την Τοπ/φο Μηχανικό της Κτηματικής Υπηρεσίας του Ν. Λακωνίας Περδικογιάννη Ευφροσύνη.

Στο παραπάνω διάγραμμα καθορίστηκε η οριογραμμή του αιγιαλού με κόκκινη συνεχή πολυγωνική γραμμή με στοιχεία 19-20-21 -...-35-36-7(19 & 7 καθορισμένες κορυφές αιγιαλού με τις υπ' αριθμ. 1042143/4092/ Β0010/24.6.1999 ΦΕΚ 544Δ΄/20.7.1999 και 629/5.5.1995 ΦΕΚ 340Δ/1995 Αποφάσεις Περιφερειακής Διεύθυνσης Λακωνίας αντίστοιχα). Καθορίστηκε η οριογραμμή της παραλίας με κίτρινη συνεχή πολυγωνική γραμμή με στοιχεία 19΄-20΄-21-...-35΄-36΄-7΄(19΄& 7΄ καθορισμένες κορυφές παραλίας με τις άνω αποφάσεις) της οποίας οι κορυφές εξασφαλίζονται με παράλληλη μετάθεση της κόκκινης πολυγωνικής γραμμής του αιγιαλού κατά δέκα (10) μέτρα.

Στη ζώνη της παραλίας δεν υπάρχουν κτίσματα.

Η παρούσα απόφαση να δημοσιευθεί μαζί με την έκθεση της Επιτροπής και το τοπογραφικό διάγραμμα στην Εφημερίδα της Κυβερνήσεως.

Τρίπολη, 8 Μαρτίου 2005

Η Γενική Γραμματέας Περιφέρειας
ΑΓΓΕΛΑ ΑΒΟΥΡΗ

ΕΚΘΕΣΗ ΕΠΙΤΡΟΠΗΣ

Καθορσμού των ορίων αιγιαλού-παραλίας του Ν. 2971/2001 στο «Λιμάνι» του Δ.Δ. Ελιάς του Δήμου Μολάων του Ν. Λακωνίας.

Οι κάτωθι υπογεγραμμένοι:

1) Βαβουγυιού Στυλιανή, Αναπλ. Προϊστάμενου της Κτηματικής Υπηρεσίας.

2) Περδικογιάννη Ευφροσύνη, Τοπ/φος Μηχ/κός, υπάλληλος της Κτηματικής Υπηρεσίας.

3) Σπυρόπουλος Νικόλαος, Ανθ/στής Λ.Σ. Υ/Χ Γυθείου.

4) Ηλιοπούλου Κων/να, Αρχιτ. Μηχ/κός, Δ/ντρα του τμήματος Πολεοδομίας Χωρ/ξίας και Περ/ντος της Νομαρχιακής Αυτ/σης Λακωνίας.

5) Αθανασούλης Ιωάννης, Πολ/κός Μηχ/κός της Δ/νσης ΠΕΧΩ Περιφερείας Πελ/σου,

αποτελούντες την επιτροπή καθορισμού των ορίων αιγιαλού δυνάμει του άρθρου 3 παρ. 1 του Ν.2971/2001 όπως έχουν οριστεί με την υπ'αριθ. 14755/8.10.2004 απόφαση της Γενικής Γραμματέως της Περφέρειας Πελ/σου.

Έχοντας υπ' όψιν:

1) Την από 17.12.2003 αίτηση του Δήμου Μολάων για τον καθορισμό αιγιαλού-παραλίαςστη συγκεκριμένη θέση.

2) Το από Δεκεμβρίου 2003 τοπογραφικό διάγραμμα του Πολ/κού Μηχανικού Άλλαν Γκρήν, που έχει θεωρηθεί στις 27.10.2004 από την Τοπ/φο Μηχανικό της Κτηματικής Υπηρεσίας Ν. Λακωνίας Περδικογιάννη Ευφροσύνη.

3) Τις διατάξεις του Ν. 2971/2001 και την σχετική δικαστική και διοικητική Νομολογία.

4) Τα στοιχεία καθορισμού αιγιαλού και παραλίας που προβλέπονται από το άρθρο 9 του Ν. 2971/2001 και ειδικότερα:

α. Τη γεωμορφολογία του εδάφους για την οποία αναλυτικά αναφέρεται ότι:

1) Η μορφολογία της ακτής συνίσταται από:

i) Χωματώδη πρανή με ποικίλες κλίσεις

ii) Τεχνικά έργα (κρηπιδώματα, οδοί, πλακοστρώσεις).

2) Της ακτής συνέχονται εκτάσεις:

i) Πεδινές, λοφώδεις

ii) Με έδαφος γαιώδες, αμμώδες

iii) Εντός οικισμού

iv) Δομημένες με αραιή και πυκνή δόμηση

v) Με χρήση κατοικίας.

3) Το φυσικό όριο βλάστησης συνίσταται από:

Τεχνητή δενδρώδη βλάστηση.

β. Το γεγονός ότι στην περοχή δεν εντοπίστηκαν παράκτιοι φυσικοί πόροι.

γ. Τα πορίσματα από την εκτίμηση των μετεωρολογικών στοιχείων της περιοχής, ήτοι το γεγονός ότι η περιοχή δεν προσβάλεται από ανέμους γιατί είναι προστατευμένη λόγω του ότι βρίσκεται μέσα σε υπήνεμο κόλπο.

δ. Τη μορφολογία του πυθμένα ο οποίος συνίσταται από αμμώδη σύσταση και ήπιες κλίσεις με μικρά βάθη κοντά στην ακτή πράγμα που συνεπάγεται τη θραύση του κύματος και την εκτόνωση της ενέργειάς του σε μεγάλη απόσταση από την ακτογραμμή και άρα μικρή επίδραση στην ακτή.

ε. Τον τομέα ανάπτυξης κυματισμού σε σχέση με το μέτωπο της ακτής, ότι δηλαδή πρόκειται για ακτή με μικρό ανάπτυγμα πελάγους.

στ. Την μη ύπαρξη τεχνικών έργων που νομίμως υφίστανται.

ζ. Την μη ύπαρξη εγκεκριμένων χωροταξικών κατευθύνσεων και χρήσεων γης που επηρεάζουν την παράκτια ζώνη.

η. Την μη ύπαρξη δημόσιων κτημάτων σε άμεση γειτνίαση με την υπό καθορισμό περιοχή.

θ. Το ότι δεν υφίσταται Κτηματολόγιο.

ι. Την μη ύπαρξη ευπαθών οικοσυστημάτων και προστατευόμενων περοχών.

5) Το 544.5/714/2004 αρθ.σχεδ.992/20.7.2004 έγγραφο ΓΕΝ

ΑΠΟΦΑΣΙΖΕΙ

Καθορίζει την οριογραμμή του αιγιαλού με κόκκινη συνεχή πολυγωνική γραμμή με τα στοιχεία 19-20-21-.. .-35-36-7 (19 & 7 καθορισμένες κορυφές αιγιαλού με τις υπ' αριθ. 1042143/4092/Β0010/24.6.1999 (ΦΕΚ 544 Δ'/ 20.7.1999) και 629/5.5.1995 (ΦΕΚ 340Δ/1995) Απόφαση Περιφερειακής Διεύθυνσης Λακωνίας αντίστοιχα). Καθορίζει την οριογραμμή της παραλίας δια συνεχούς κίτρινης πολυγωνικής γραμμής με τα στοιχεία 19΄-20΄-21΄-...-35΄-36΄-7΄ (19΄& 7΄ καθορισμένες κορυφές παραλίας με τις άνω αποφάσεις) της οποίας οι κορυφές εξασφαλίζονται δια παραλλήλου μεταθέσεως της ερυθράς πολυγωνικής γραμμής του αιγιαλού κατά δέκα (10) μέτρα.

Στη ζώνη της παραλίας δεν υπάρχουν κτίσματα.

Σπάρτη, 27 Οκτωβρίου 2004

Η Επιτροπή


1) ΣΤΥΛΙΑΝΗ ΒΑΒΟΥΓΥΙΟΥ


2) ΕΥΦΡΟΣΥΝΗ ΠΕΡΔΙΚΟΓΙΑΝΝΗ


3) ΝΙΚΟΛΑΟΣ ΣΠΥΡΟΠΟΥΛΟΣ

4) ΚΩΝ/ΝΑ ΗΛΙΟΠΟΥΛΟΥ

5) ΙΩΑΝ. ΑΘΑΝΑΣΟΥΛΗΣ

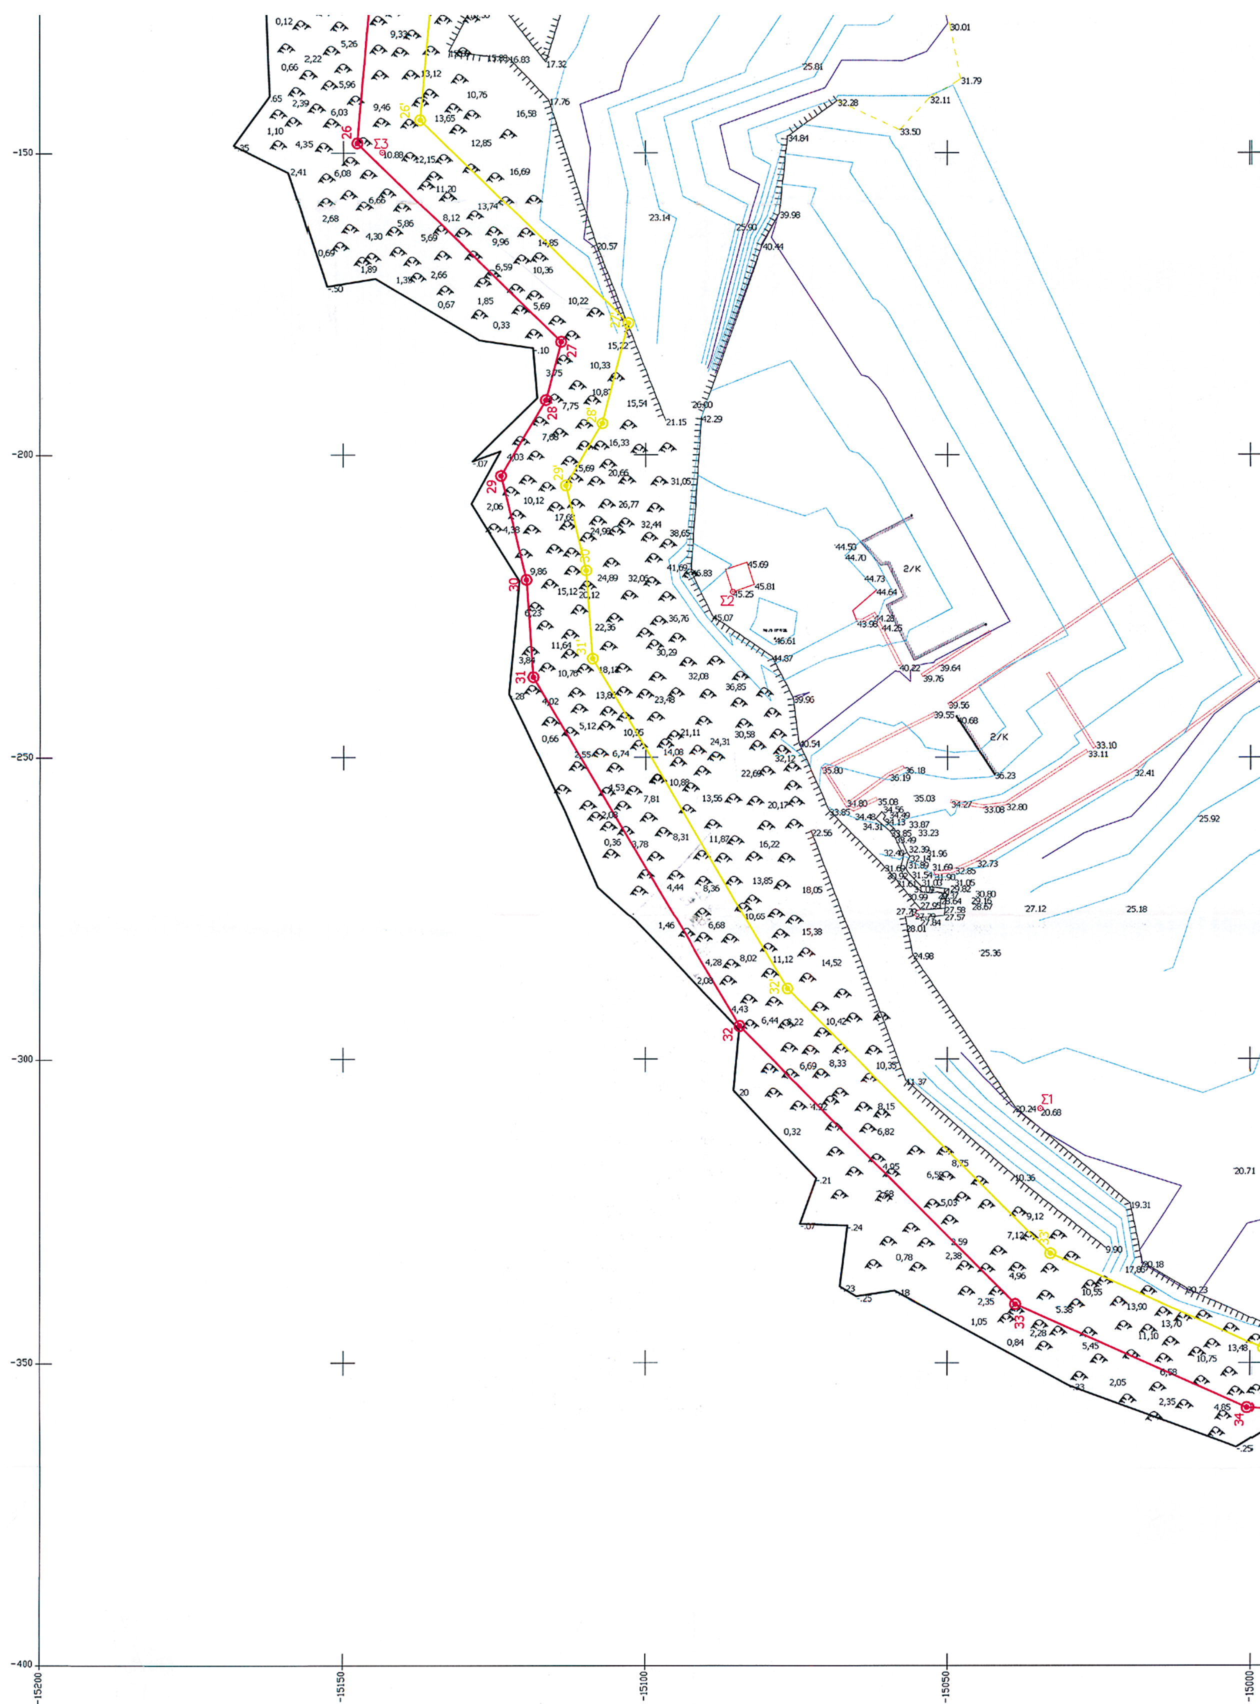
-150
-200
-250
-300
-350
-400
-15200
-15150
-15100
-15050
-15000
Σ1
Σ2
Σ3

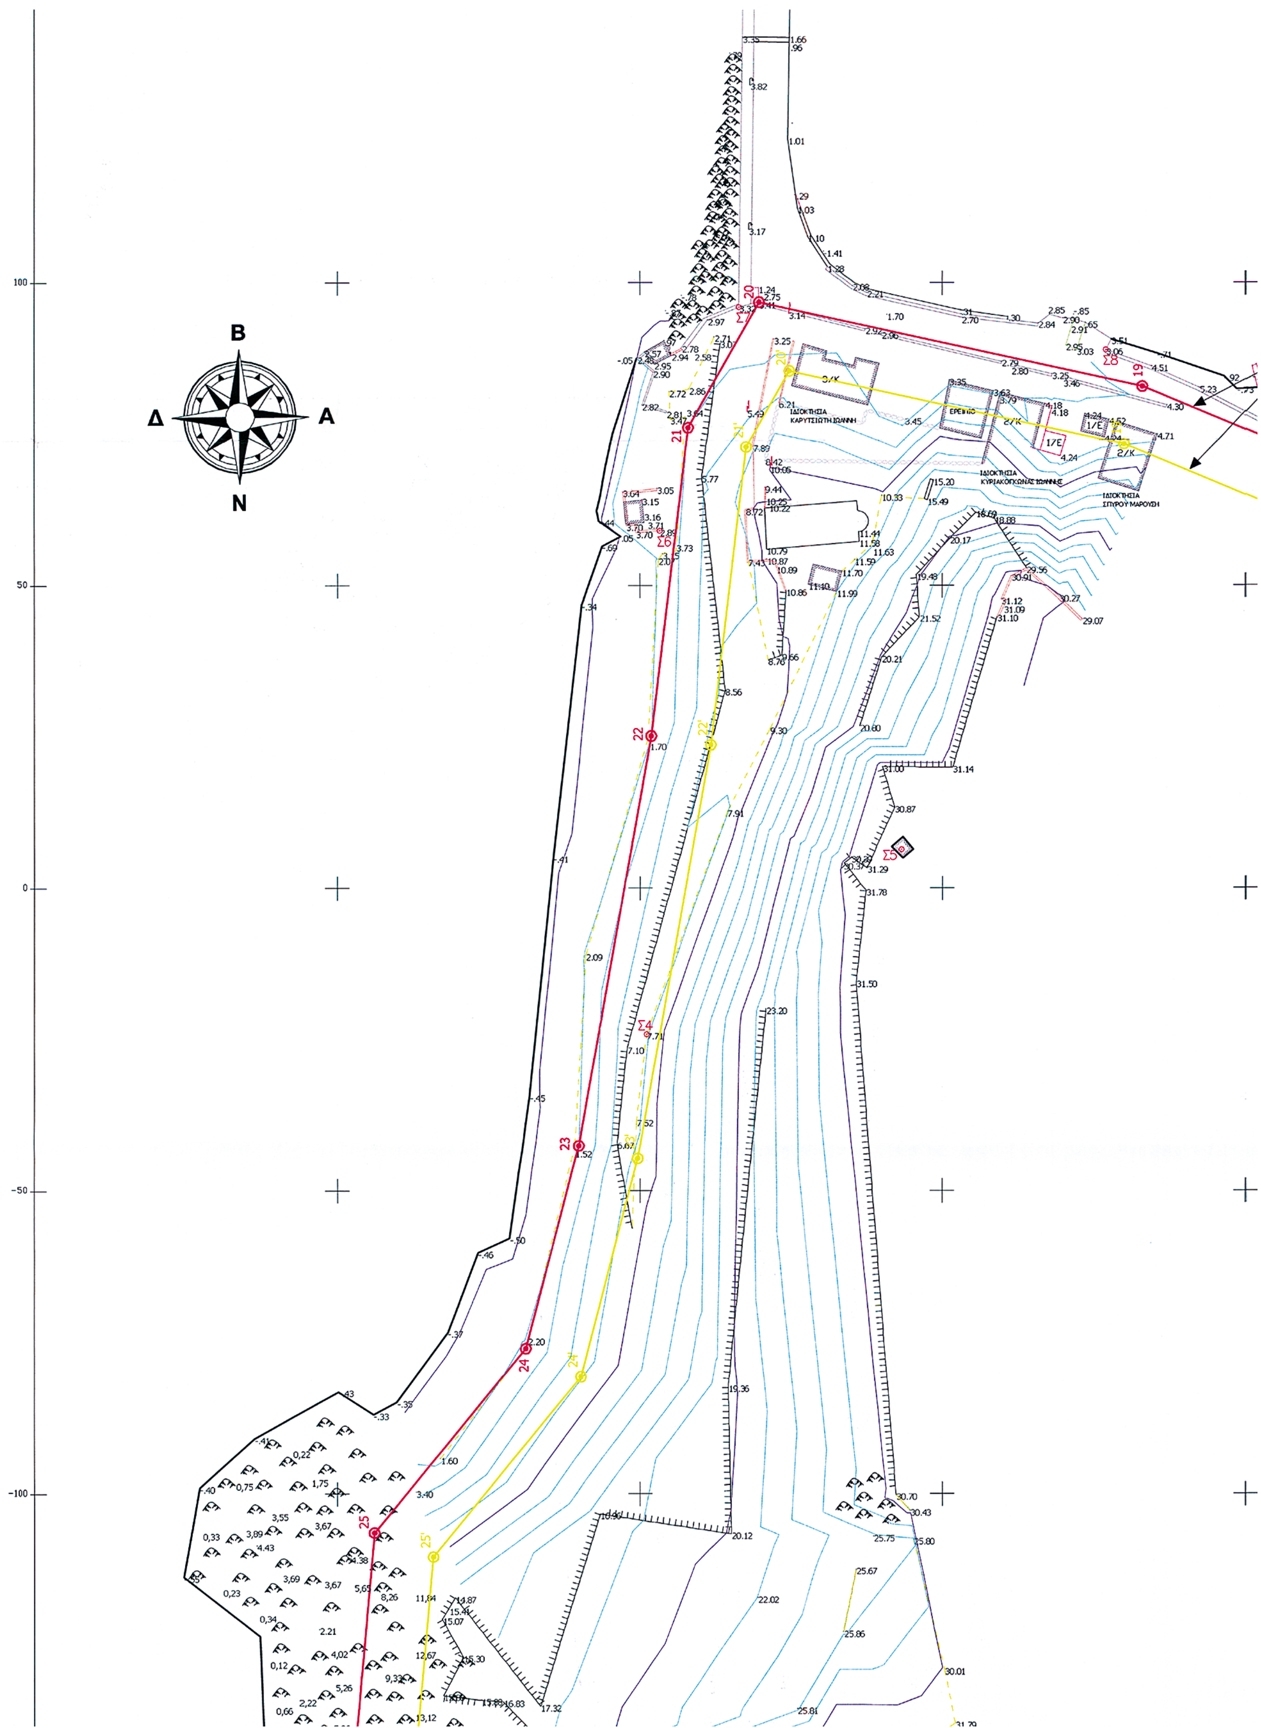
Β
Δ
Α
Ν
100
50
0
-50
-100

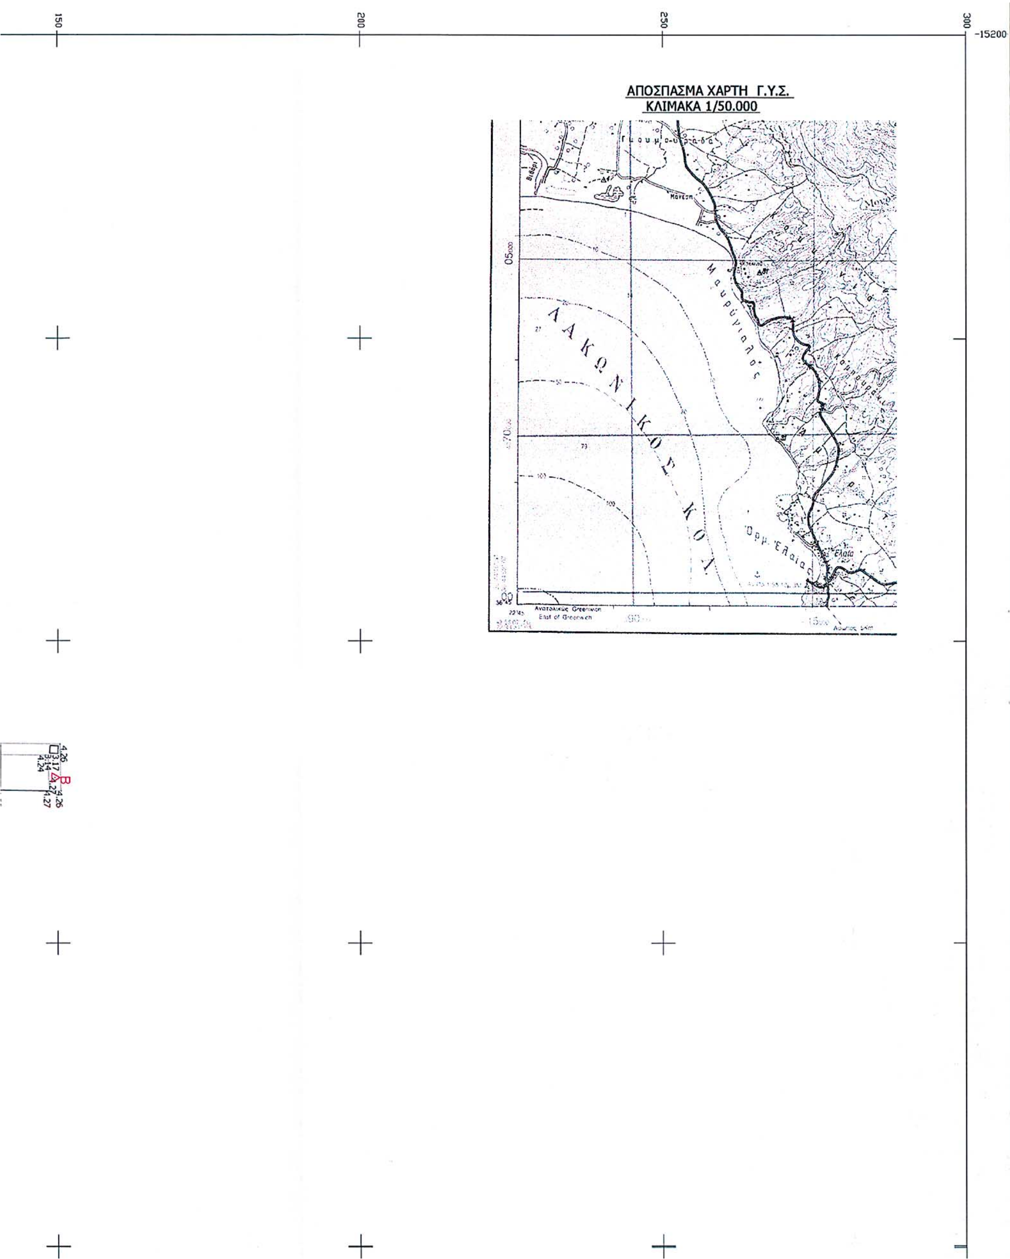

ΠΙΝΑΚΑΣ ΣΥΝΤΕΤΑΓΜΕΝΩΝ ΧΡΗΣΙΜΟΠΟΙΗΘΕΝΤΩΝ
ΤΡΙΓΩΝΟΜΕΤΡΙΚΩΝ ΤΗΣ Γ.Υ.Σ.
(DATUM: ΑΘΗΝΩΝ , ΕΛΛΕΙΨΟΕΙΔΕΣ : BESSEL , ΠΡΟΒΟΛΗ: HATT)
Φ.Χ. 1:50.000=ΜΟΛΑΟΙ ΑΡΧΗ ΣΥΝΤΕΤ. φο=36 45 λο=-Ο 45

Α/Α	ΚΩΔΙΚΟΣ ΝΟΥΜΕΡΟ	ΟΝΟΜΑΣΙΑ	ΣΥΝΤΕΤΑΓΜΕΝΕΣ			ΥΨΟΣ ΣΗΜΕΙΟΥ (βάθρο)	ΟΝΟΜΑΣΙΑ
1			Ε	Ν	Ζ (υψόμετρο)		
2	285 - 76	ΠΥΡΓΟΣ	-15078.56	-230.36	46.61	1.02	ΜΟΛΑΟΙ
3	222 - 21	ΠΑΛΑΙΟΚΑ-ΣΤΡΟ	-12505.07	5327.39	778.18	1.08	ΜΟΛΑΟΙ
4	222 - 28	ΑΣΤΡΟ-ΠΕΛΕΚΙ	-13733.71	7056.81	847.33	1.10	ΜΟΛΑΟΙ


ΠΙΝΑΚΑΣ ΣΥΝΤΕΤΑΓΜΕΝΩΝ ΚΑΙ ΣΤΑΘΜΩΝ ΟΔΕΥΣΗΣ

Α/Α	ΟΝΟΜΑ	Ε	Ν	Ζ
1	Α	-14981.622	-337.518	18.856
2	Β	-15077.369	149.440	4.271
3	Γ	-14879.620	224.906	1.372
4	Σ1	-15034.593	-308.026	20.676
5	Σ2	-15085.526	-222.631	45.256
6	Σ3	-15143.540	-149.900	10.881
7	Σ4	-15098.930	-24.026	7.712
8	Σ5	-15056.745	6.412	34.914
9	Σ6	-15096.760	59.021	2.893
10	Σ7	-15083.640	95.995	3.322
11	Σ8	-15022.990	88.947	3.061
12	Σ9	-14932.184	69.359	2.443
13	Σ10	-14878.000	192.426	1.221

ΠΑΡΑΤΗΡΗΣΕΙΣ

1. Ολες οι αποστάσεις είναι σε μέτρα
2. Η εργασία εξαρτήθηκε οριζοντιογραφικά και υψομετρικά απο τα


ΚΑΘΟΡΙΣΜΕΝΗ ΓΡΑΜΜΗ ΑΙΓΙΑΛΟΥ & ΠΑΡΑΛΙΑΣ
ΑΠΟΦΑΣΗ ΠΕΡΙΦΕΡΕΙΑΚΗΣ ΔΙΕΥΘΥΝΣΗΣ ΛΑΚΩΝΙΑΣ
629/5-5-1995 (ΦΕΚ 340Δ'/1995)
ΑΜΜΟΣ
ΕΘΝΙΚΟ ΤΥΠΟΓΡΑΦΕΙΟ
Για τεχνικούς λόγους στο σχεδιάγραμμα
έγινε σμίκρυνση κατά ποσοστό 41 %
-14950
-14900
-14850
-14800

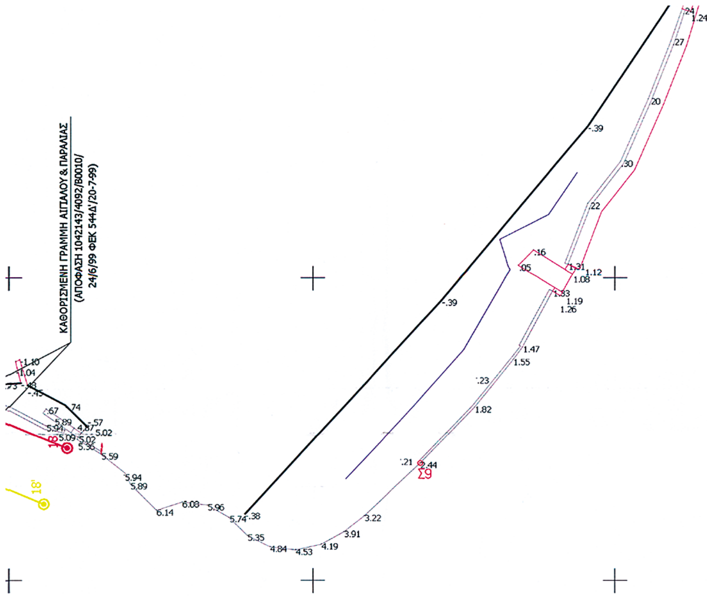

Συντ/νες κορυφών Αιγιαλού		
Α/Α	X(m)	Y(m)
20	-15.080,93	96,83
21	-15.092,09	76,03
22	-15.098,17	25,19
23	-15.110,22	-42,55
24	-15.118,92	-76,02
25	-15.143,89	-106,38
26	-15.147,67	-148,38
27	-15.114,03	-181,31
28	-15.116,53	-190,87
29	-15.123,92	-203,46
30	-15.119,76	-220,60
31	-15.118,62	-236,68
32	-15.084,39	-294,54
33	-15.038,74	-340,37
34	-15.000,54	-357,36
35	-14.949,94	-360,87

2. Η εργασία εξαρτήθηκε οριζοντιογραφικά και υψομετρικά από τα υφιστάμενα τριγωνομετρικά σημεία Γ.Υ.Σ.
3. Κατά μήκος της παραλίας έγινε όδευση με αφετηρία την τομή Α και τοποθετήθηκαν 10 κυρίως σταθμοί.
4. Οι τομές Α , Β και Γ εξαρτήθηκαν απο τα τριγωνομετρικά σημεία Γ.Υ.Σ. και έγινε όδευση με σταθμούς Σ1 εώς και Σ10.
5. Η αποτύπωση έγινε μήνα Νοέμβριο 2003.
6. Στην περιοχή της ακτογραμμής δεν υπάρχει βλάστηση .

ΣΗΜΕΙΩΣΗ

Το παρόν σχέδιο συνορεύει με το με το υπ' αριθμ. 1 φύλο καθορισμού Αιγιαλού και Παραλίας της περιοχής Λιμένος Οικισμού Ελαίας (Απόφαση 1042143/4092/Β0010/24-6-99 ΦΕΚ 544Δ'/20-7-99) και του υπ' αριθμ. 340 φύλο καθορισμού Αιγιαλού και Παραλίας της περιοχής Βούρκος (Απόφαση Περιφερειακής Διευθυνσης Λακωνίας 629/5-5-1995 ΦΕΚ 340Δ'/1995) .

ΝΟΜΑΡΧΙΑ
Δ/ΝΣΗ ΤΕΧΝΙΚΩΝ ΥΠΗΡΕΣΙΩΝ

ΤΟΠΟΓΡΑΦΙΚΟ ΔΙΑΓΡΑΜΜΑ

ΚΑΘΟΡΙΣΜΟΥ ΟΡΙΩΝ ΑΙΓΙΑΛΟΥ - ΠΑΡΑΛΙΑΣ

ΘΕΩΡΗΘΗΚΕ Σπάρτη 27-10-04 Ο Μηχανικός
ΠΕΡΔΙΚΟΓΙΑΝΝΗ ΕΥΦΡΟΣΥΝΗ ΤΟΠΟΓΡΑΦΟΣ ΜΗΧΑΝΙΚΟΣ

Δ.Δ. ΜΟΛΑΩΝ
ΔΗΜΟΥ ΜΟΛΑΩΝ
ΝΟΜΟΥ ΛΑΚΩΝΙΑΣ

ΕΝΔΙΑΦΕΡΟΜΕΝΟΣ
ΔΗΜΟΣ ΜΟΛΑΩΝ

ΑΝΑΔΟΧΟΣ ΜΕΛΕΤΗΤΗΣ	ΥΠΟΓΡΑΦΗ	Ο ΣΥΝΤΑΞΑΣ	ΗΜΕΡΟΜΗΝΙΑ ΣΥΝΤΑΞΑΣ	ΥΠΟΓΡΑΦΗ
ΑΛΛΑΝ ΓΚΡΗΝ ΠΟΛ. ΜΗΧΑΝΙΚΟΣ		ΑΛΛΑΝ ΓΚΡΗΝ	ΔΕΚΕΜΒΡΙΟΣ 2003	

ΥΠΟΜΝΗΜΑ ΕΠΙΤΡΟΠΗΣ ΚΑΘΟΡΙΣΜΟΥ ΟΡΙΩΝ ΑΙΓΙΑΛΟΥ - ΠΑΡΑΛΙΑΣ

κόκκινη γραμμή - οριογραμμή Αιγιαλού
κίτρινη γραμμή - οριογραμμή Παραλίας

Το παρόν τοπογραφικό διάγραμμα συνοδεύει την από .... Εκθεση της επιτροπής καθορισμού ορίων Αιγιαλού και Παραλίας.

Οι κορυφογραμμές εξασφαλίζονται όπως σημειώνεται στο διάγραμμα από ....

υπάρχουν κτίσματα στην ζώνη Παραλίας ....

Καθορίζεται ζώνη Παραλίας πλάτους ....

για εξυπηρέτηση των σκοπών της παρ. 1 του άρθ. 7 Ν.2344/40

Η επιτροπή διεπίστωσε ότι .... υπάρχει παλαιός Αιγιαλός.

Η ΕΠΙΤΡΟΠΗ

Ο ΠΡΟΕΔΡΟΣ
ΠΡ/ΝΟΣ ΤΗΣ ΚΤΗΜΑΤΙΚΗΣ ΥΠΗΡΕΣΙΑΣ

ΤΑ ΜΕΛΗ
1. Ο Δ/ΝΤΗΣ Τ.Υ. α/α
2. Ο ΛΙΜΕΝΑΡΧΗΣ

ΕΛΕΓΧΟΣ	Επιβλέπων	ημερομηνία	υπογραφή
	Τμ. Μελετών	ημερομηνία	υπογραφή
ΘΕΩΡΗΣΗ	Δ/ΤΗΣ Τ.Υ.	ημερομηνία	υπογραφή

ΣΦΡΑΓΙΔΑ

ΑΛΛΑΝ Γ. ΓΚΡΗΝ
ΠΟΛΙΤΙΚΟΣ ΜΗΧΑΝΙΚΟΣ
Διπλωματούχος Πανεπιστημίου Λονδίνου
Αρ. Μητρ. Τ.Ε.Ε. 21183
" " Υ.Π.Δ.Α. 13676 ΑΘΗΝΑΙ
" " Υ.Π.Δ.Π. Γ388 Λ. Κοραή 39
" " Υ.Π.Δ.Α.Α. 4977 Ν. Σμύρνη
" " Υ.Π.Δ.Α.Α. 3807 Τηλ. 9324141

ΤΡΙΓΩΝΟΜΕΤΡΙΚΗ ΕΞΑΡΤΗΣΗ : ΤΡΙΓΩΝΟΜΕΤΡΙΚΑ Γ.Υ.Σ.
ΥΨΟΜΕΤΡΙΚΗ ΑΦΕΤΗΡΙΑ : ΤΡΙΓΩΝΟΜΕΤΡΙΚΑ Γ.Υ.Σ.
ΜΕΘΟΔΟΣ ΑΠΟΤΥΠΩΣΗΣ : ΤΑΧΥΜΕΤΡΙΑ
ΧΡΟΝΟΛΟΓΙΑ ΑΠΟΤΥΠΩΣΗΣ : ΝΟΕΜΒΡΙΟΣ 2003

ΚΛΙΜΑΚΑ		ΑΡ. ΣΧΕΔΙΟΥ
1:500		T01
ΙΣΟΔΙΑΣΤΑΣΗ 2.0		

1.24 1.25 1.40 1.43 1.46 1.44 1.22 Σ10 1.10 1.43 Γ 1.37

14800
300

ΣΗΜΕΙΩΣΗ
Συνοδεύει την από 27-10-04 έκθεση της Επιτροπής Αιγιαλού του Ν2971/01 (άρθρο 3 §1)

Γραμμή Αιγιαλού — Γραμμή Παραλίας

Σπάρτη 27-10-2004

Ο Πρόεδρος



Τα Μέλη
1) ΠΕΡΔΙΚΟΓΙΑΝΝΗ ΕΥΦΡΟΣΥΝΗ ΤΟΠΟΓΡΑΦΟΣ ΜΗΧΑΝΙΚΟΣ
2)
3) ΣΠΥΡΟΠΟΥΛΟΣ ΝΙΚΟΛΑΟΣ ΣΗΜΑΙΟΦΟΡΟΣ Λ.Σ.
4) ΑΘΑΝΑΣΟΥΛΗΣ ΙΩΑΝ. ΠΟΛ. ΜΗΧ-ΚΟΣ ΜΕ $Γ_Β$